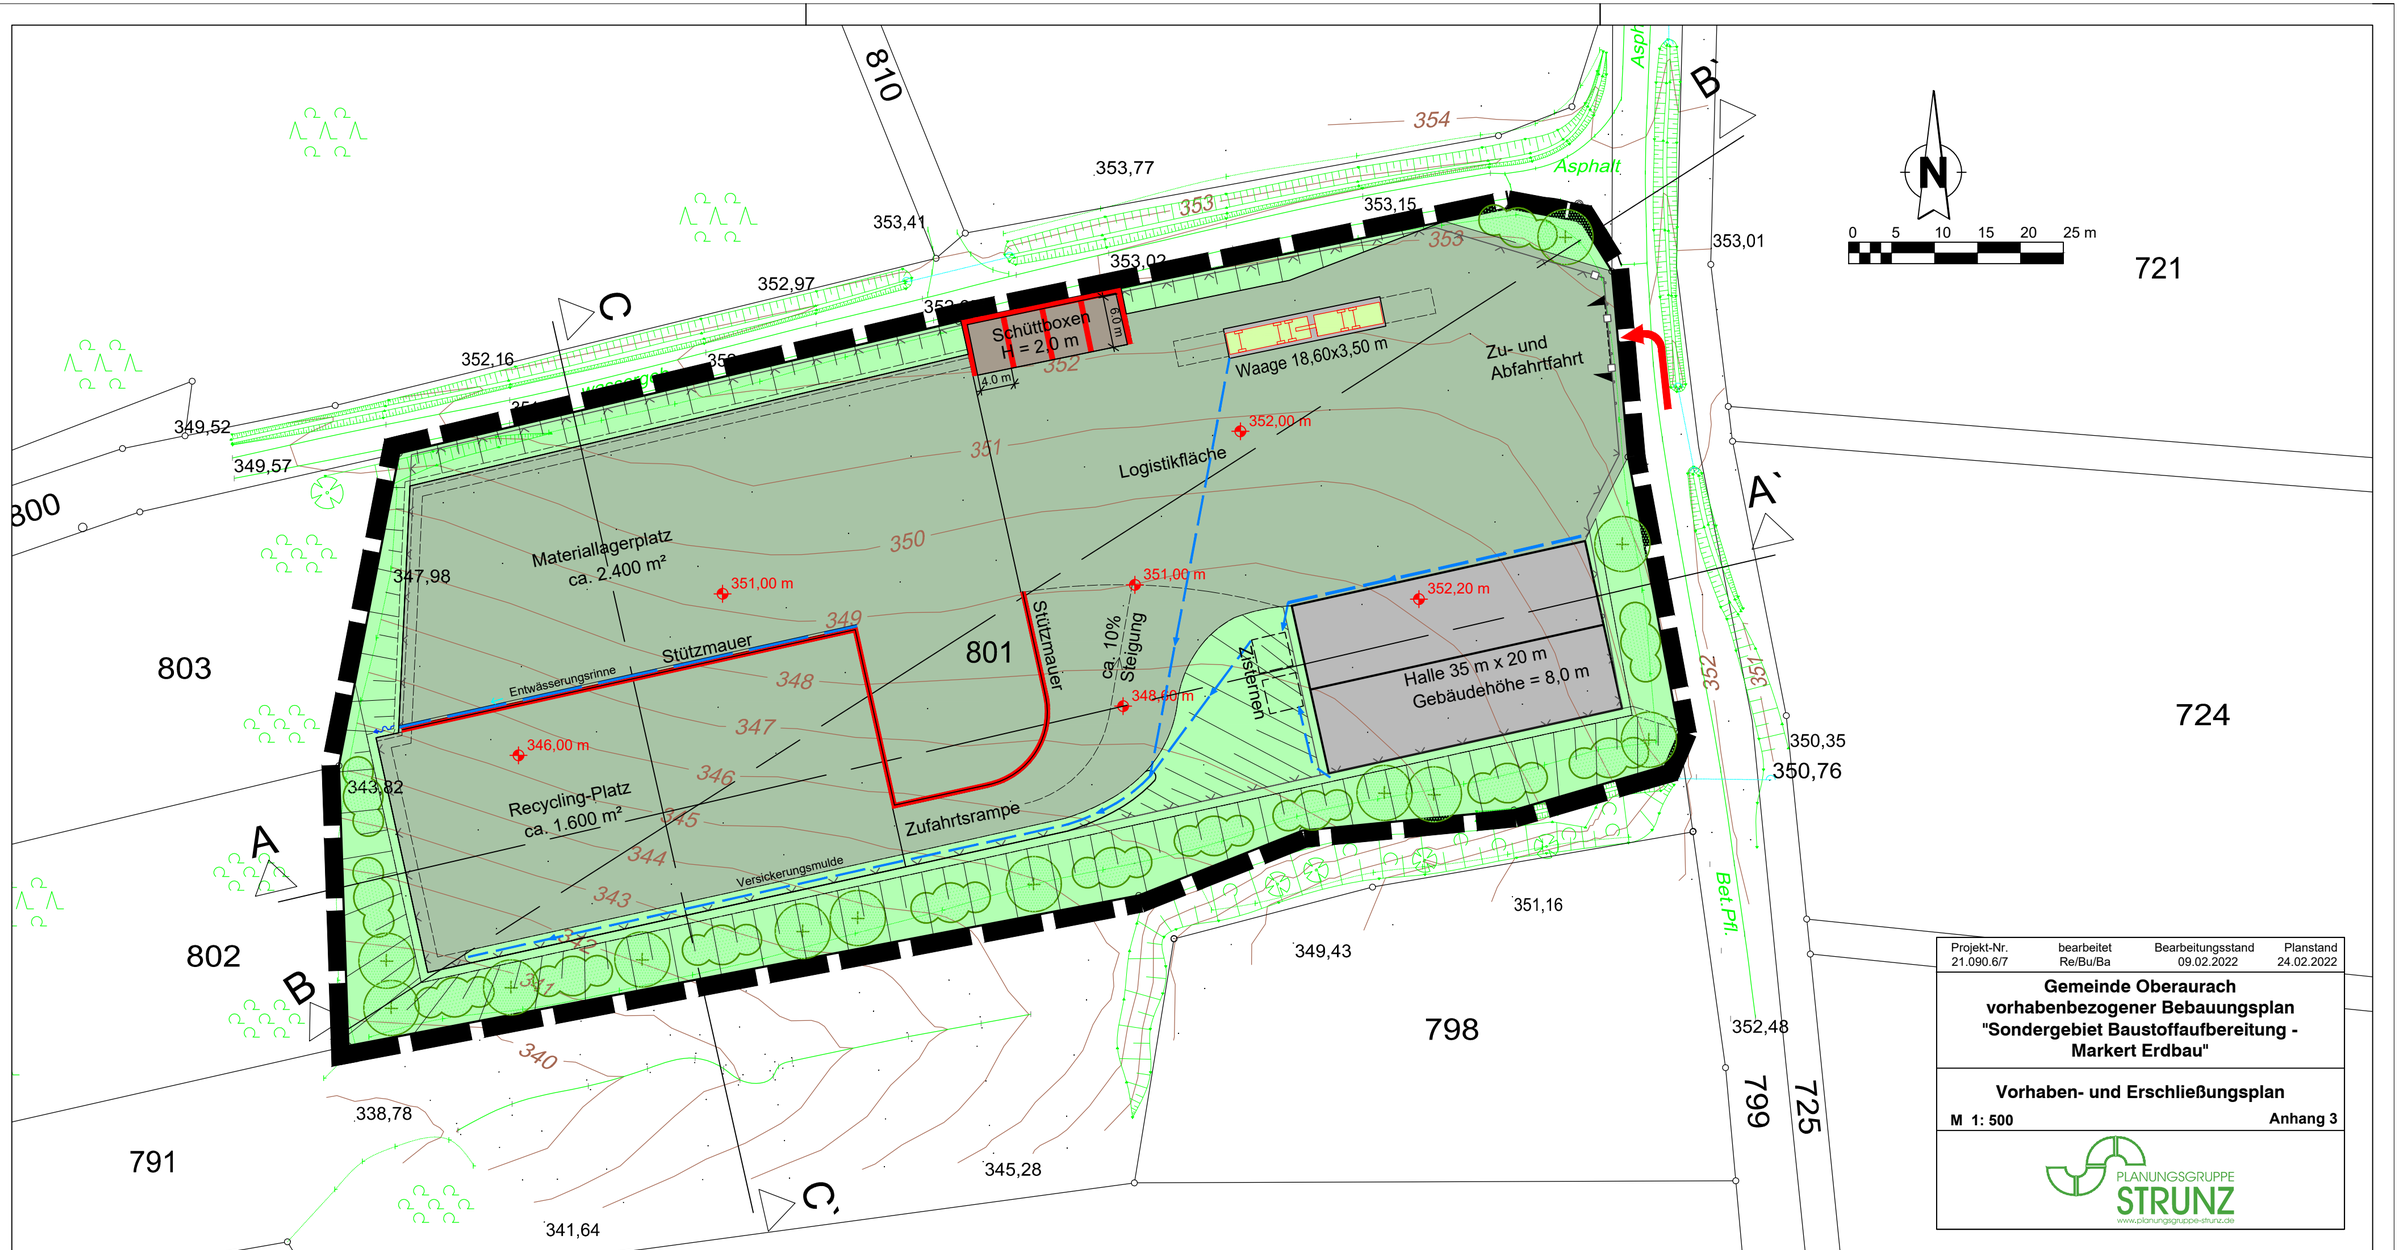

Projekt-Nr.	bearbeitet	Bearbeitungsstand	Planstand
21.090.6/7	Re/Bu/Ba	09.02.2022	24.02.2022

Gemeinde Oberaurach
vorhabenbezogener Bebauungsplan
"Sondergebiet Baustoffaufbereitung - Markert Erdbau"

Vorhaben- und Erschließungsplan

M 1: 500 **Anhang 3**

PLANUNGSGRUPPE STRUNZ
www.planungsgruppe-strunz.de

W:\21090 Markert, vBBP SO Baustoffaufbereitung\Aktuelle Planung\vBBP SO Baustoffaufbereitung.dwg